



ΕΦΗΜΕΡΙΣ ΤΗΣ ΚΥΒΕΡΝΗΣΕΩΣ

ΤΗΣ ΕΛΛΗΝΙΚΗΣ ΔΗΜΟΚΡΑΤΙΑΣ

ΤΕΥΧΟΣ ΤΕΤΑΡΤΟ Αρ. Φύλλου 834

2 Οκτωβρίου 1997

ΠΕΡΙΕΧΟΜΕΝΑ

ΠΟΛΕΟΔΟΜΙΑ

ΑΠΟΦΑΣΕΙΣ

ΠΟΛΕΟΔΟΜΙΑ

ΑΠΟΦΑΣΕΙΣ

Αριθ. 11016 (1)

Καθορισμός ορίου οικισμού Κοινότητας Ελαιώνα Επαρχίας Αιγιαλείας Νομαρχίας Αχαΐας.

Ο ΝΟΜΑΡΧΗΣ ΑΧΑΪΑΣ

Έχοντας υπόψη:

1. Το από 24.4.1985 (ΦΕΚ 181Δ/85) «περί τρόπου καθορισμού ορίων οικισμού της χώρας».

2. Το από 14.2.1987 Π.Δ. (ΦΕΚ 133Δ/87) «περί τροποποίησης του Π.Δ. 24.4.85».

3. Το με αριθ. 10842/26.8.1997 έγγραφο της Διεύθυνσης ΧΟΠ προς το ΣΧΟΠ Νομαρχίας Αχαΐας.

4. Την με αριθ. Χ8694/89 (ΦΕΚ 517Δ/24.8.89) απόφαση Νομ. Αχαΐας «περί καθορισμού ορίων οικισμού Ελαιώνα Κοινότητα Ελαιώνα».

5. Το με αριθ. 19/29.8.97 πρακτικό θέμα 6ο στο ΣΧΟΠ Νομαρχίας Αχαΐας, αποφασίζουμε:

Επανακαθορίζουμε το όριο του οικισμού Κοινότητας Ελαιώνα Επαρχίας Αιγιαλείας, όπως αυτό φαίνεται στο συνημμένο σχεδιάγραμμα και σε κλίμακα 1:5000 και στα σημεία 4 - 5 - 8. Κατά τα λοιπά ισχύουν τα αναφερόμενα στην υπ' αριθ. Χ 8694, ΦΕΚ 517Δ/89.

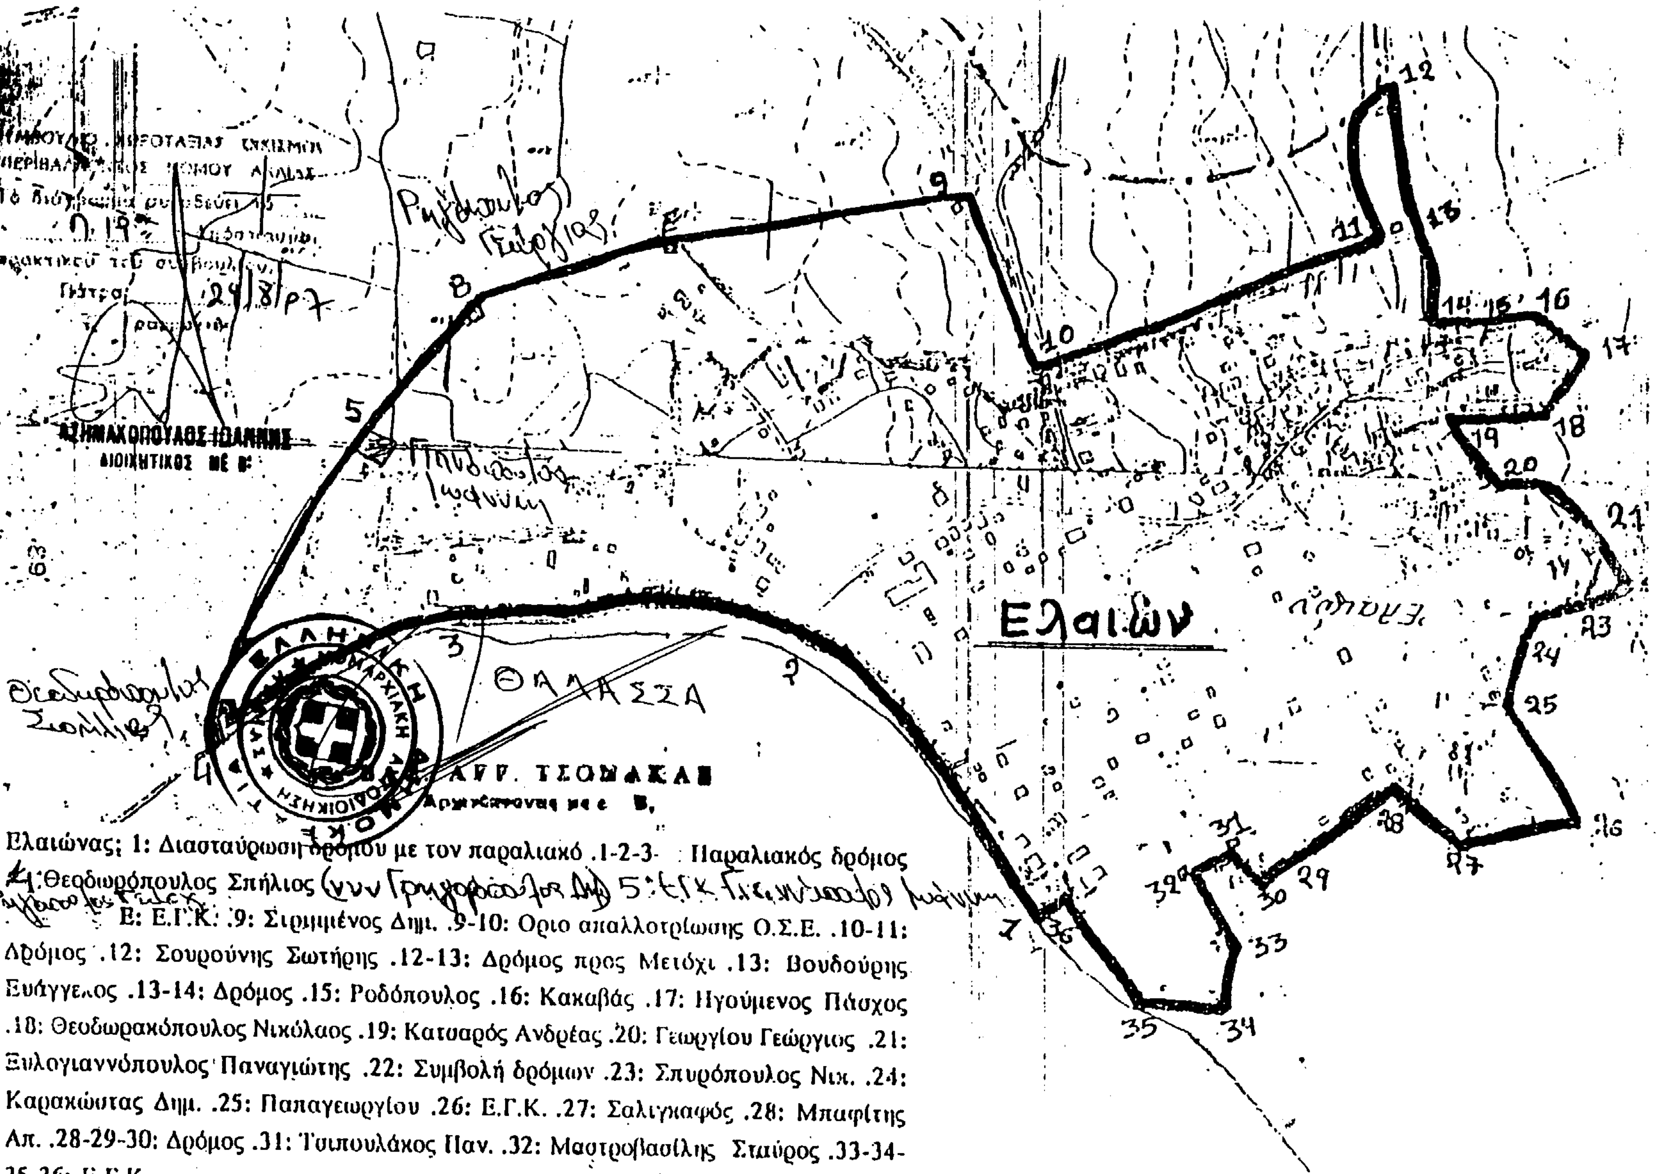
Η απόφαση αυτή με το σχεδιάγραμμα να δημοσιευθεί στην Εφημερίδα της Κυβερνήσεως.

Πάτρα, 5 Σεπτεμβρίου 1997

Με εντολή Νομάρχη

Ο Πρόεδρος

ΑΘΑΝ. ΚΑΡΠΗΣ


Ελαιών
ΘΑΛΑΣΣΑ
ΔΗΜΑΧΟΠΟΥΛΟΣ ΙΩΑΝΝΗΣ
ΔΙΟΙΚΗΤΙΚΟΣ ΜΕ Β'
Ελαιώνας; 1: Διασταύρωση δρόμου με τον παραλιακό .1-2-3- Παραλιακός δρόμος .4: Θεοδωρόπουλος Σπήλιος Ε: Ε.Γ.Κ. .9: Σιρμιμένος Δημ. .9-10: Όριο απαλλοτρίωσης Ο.Σ.Ε. .10-11: Δρόμος .12: Σουρούνης Σωτήρης .12-13: Δρόμος προς Μετόχι .13: Βουδούρης Ευάγγελος .13-14: Δρόμος .15: Ροδόπουλος .16: Κακαβάς .17: Ηγούμενος Πάσχος .18: Θεοδωρακόπουλος Νικόλαος .19: Κατσαρός Ανδρέας .20: Γεωργίου Γεώργιος .21: Ξυλογιαννόπουλος Παναγιώτης .22: Συμβολή δρόμων .23: Σπυρόπουλος Νικ. .24: Καρακώστας Δημ. .25: Παπαγεωργίου .26: Ε.Γ.Κ. .27: Σαλιγκαρός .28: Μπαφίτης Απ. .28-29-30: Δρόμος .31: Τσιπουλάκος Παν. .32: Μαστροβασίλης Σταύρος .33-34-35-36: Ε.Γ.Κ.

Αριθ. 33695/1664 (2)

Αναγνώριση οδού στη Σητεία Ν. Λασιθίου, ότι υπάρχει πριν από το 1923 και χαρακτηρισμός αυτής ως διατηρητέας.

Ο ΝΟΜΑΡΧΗΣ ΛΑΣΙΘΙΟΥ

Σύμφωνα με:

1. Τις διατάξεις:

α) Του από 17.7.1923 Ν.Δ. «περί σχεδίων πόλεων, κωμών συνοικισμών κ.λπ.».

β) Του Β.Δ. 712/70 όπως τροποποιήθηκε με τα 677/71 και 198/1972 Β.Δ.

γ) Του Ν. 3200/55 «περί διοικητικής αποκεντρώσεως» όπως έχει συμπληρωθεί και τροποποιηθεί μεταγενέστερα.

δ) Την 31/97 γνωμοδότηση του Συμβουλίου Χωροταξίας, Οικισμού και Περιβάλλοντος της Νομαρχιακής Αυτοδιοίκησης Λασιθίου.

2. Την από 26.8.1997 αίτηση της Μαρίνας Γιακουμάκη, κατοίκου Σητείας.

3. Την με αριθμό πρωτ. 1940/25.8.97 βεβαίωση του Δήμου Σητείας, από την οποία προκύπτει ότι η οδός που βρίσκεται μεταξύ των οδών Ξομπλάρου και Ιωνίας στο Ο.Τ. 183 στη Σητεία υπάρχει πριν από το 1923.

4. Το τοπογραφικό διάγραμμα του μηχανικού Στυλ. Σπυριδάκη.

5. Το από 16.4.51 Β.Δ/γμα, με το οποίο εγκρίθηκε το ρυμοτομικό σχέδιο της πόλεως Σητείας και στο οποίο φαίνεται η εν λόγω οδός, αποφασίζουμε:

Άρθρο 1

Αναγνωρίζουμε ότι η οδός που βρίσκεται μεταξύ των οδών Ξομπλάρου και Ιωνίας στο Ο.Τ. 183 στη Σητεία υπάρχει πριν το 1923 και τη χαρακτηρίζουμε διατηρητέα.

Η οδός αυτή φαίνεται στο τοπογραφικό διάγραμμα του μηχανικού Στυλ. Σπυριδάκη.

Άρθρο 2

Η ισχύς της παρούσας απόφασης αρχίζει από τη δημοσίευσή της στην Εφημερίδα της Κυβερνήσεως.

Άρθρο 3

Από τις διατάξεις αυτής της απόφασης δεν προκαλείται δαπάνη σε βάρος του οικείου Ο.Τ.Α. ή του Δημοσίου.

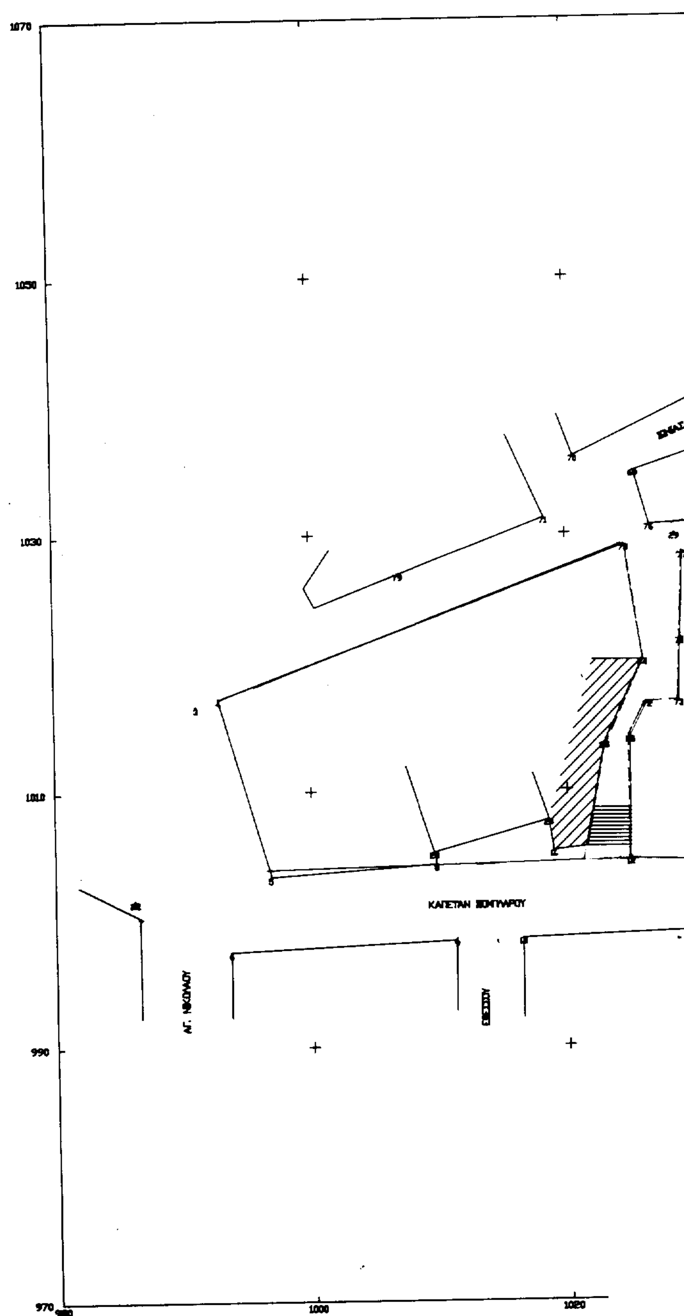
Η απόφαση αυτή να δημοσιευθεί στην Εφημερίδα της Κυβερνήσεως.

Άγ. Νικόλαος, 29 Αυγούστου 1997

Ο Νομάρχης

ΓΙΑΝΝΗΣ ΠΑΠΑΤΣΑΚΩΝΑΣ




1070
1050
1030
1010
990
970
980
1000
1020
ΚΑΠΕΤΑΝ ΒΟΝΤΥΛΑΡΟΥ

ΙΩΝΙΑΣ

Ν. ΑΣΙΑΣ

ΣΜΥΡΝΗΣ

εργοδότης	ΓΙΑΚΟΥΜΑΚΗ ΜΑΡΙΝΝΑ
έργο	ΑΠΟΤΥΠΩΣΗ Ο.Τ 183
θέση	ΚΑΠΕΤΑΝ ΞΩΜΠΛΑΡΟΥ
μελετητές	ΣΠΥΡΙΔΑΚΗΣ ΣΤΕΛΙΟΣ
θέμα σχεδίου ΤΟΠΟΓΡΑΦΙΚΟ ΔΙΑΓΡΑΜΜΑ	αριθμός σχεδίου T1
κλίμακα 1:200	
χρόνος μελέτης ΑΥΓΟΥΣΤΟΣ 1997	

ΣΤΥΛΙΑΝΟΣ Γ. ΣΠΥΡΙΔΑΚΗΣ

ΕΛΛΗΝΙΚΗ ΔΗΜΟΚΡΑΤΙΑ

1040 1060 1080 1100 1120

Αριθ. ΣΧΟΠ 13/1646 (3)

Αναγνώριση του δρόμου που ενώνει τον Οικισμό Μοναστηράκι της Κοινότητας Παχείας Άμμου με τον επαρχιακό δρόμο Παχείας Άμμου - Ιεράπετρας σαν του κυριότερου Κοινοτικού.

Ο ΝΟΜΑΡΧΗΣ ΛΑΣΙΘΙΟΥ

Έχοντας υπόψη:

1. Το Ν. 3200/55 «περί Διοικητικής Αποκεντρώσεως».

2. Το με αριθμό 532/70 Ν.Δ. «περί συμπληρώσεως των διατάξεων περί Διοικητικής Αποκεντρώσεως».

3. Το με αριθμό 712/70 Β.Δ. «περί καθορισμού αρμοδιοτήτων κ.λπ. Περιφερειακών Αρχών Υπουργείου Δημ. Έργων».

4. Το Ν. 1032/80 «περί συστάσεως Υ.Χ.Ο.Π.» και το Ν. 1558/1985.

5. Τις διατάξεις του Β.Δ. 23.10.59 (ΦΕΚ 252/1959) και το άρθρο 1 του Π.Δ. 24.5.85 (ΦΕΚ 270Δ/31.5.85) «περί τροποποιήσεως των όρων και περιορισμών δομήσεως των γηπέδων των κειμένων εκτός των ρυμοτομικών σχεδίων των πόλεων και εκτός των ορίων των νομίμως υφισταμένων προ του 1923 οικισμών».

6. Την με αριθμό 30/1996 νομότυπη απόφαση του Κοινοτικού Συμβουλίου της Κοινότητας Παχείας Άμμου.

7. Την με αριθμό 29/5.8.97 γνωμοδότηση του Συμβουλίου Χ.Ο.Π. Ν. Λασιθίου, αποφασίζουμε:

1) Αναγνωρίζουμε σαν τον κυριότερο Κοινοτικό δρόμο τον δρόμο που ενώνει τον οικισμό Μοναστηράκι της Κοινότητας Παχείας Άμμου με τον επαρχιακό δρόμο Παχείας Άμμου - Ιεράπετρας, όπως φαίνεται κόκκινο χρώμα στο συνημμένο χάρτη.

Για τα γήπεδα που έχουν πρόσωπο στο δρόμο αυτό θα έχουν εφαρμογή οι διατάξεις του άρθρου 1 του Π.Δ./τος από 24.5.85 ΦΕΚ 270Δ/31.5.85.

2) Η ισχύς της παρούσας απόφασης αρχίζει από τη δημοσίευσή της στην Εφημερίδα της Κυβερνήσεως.

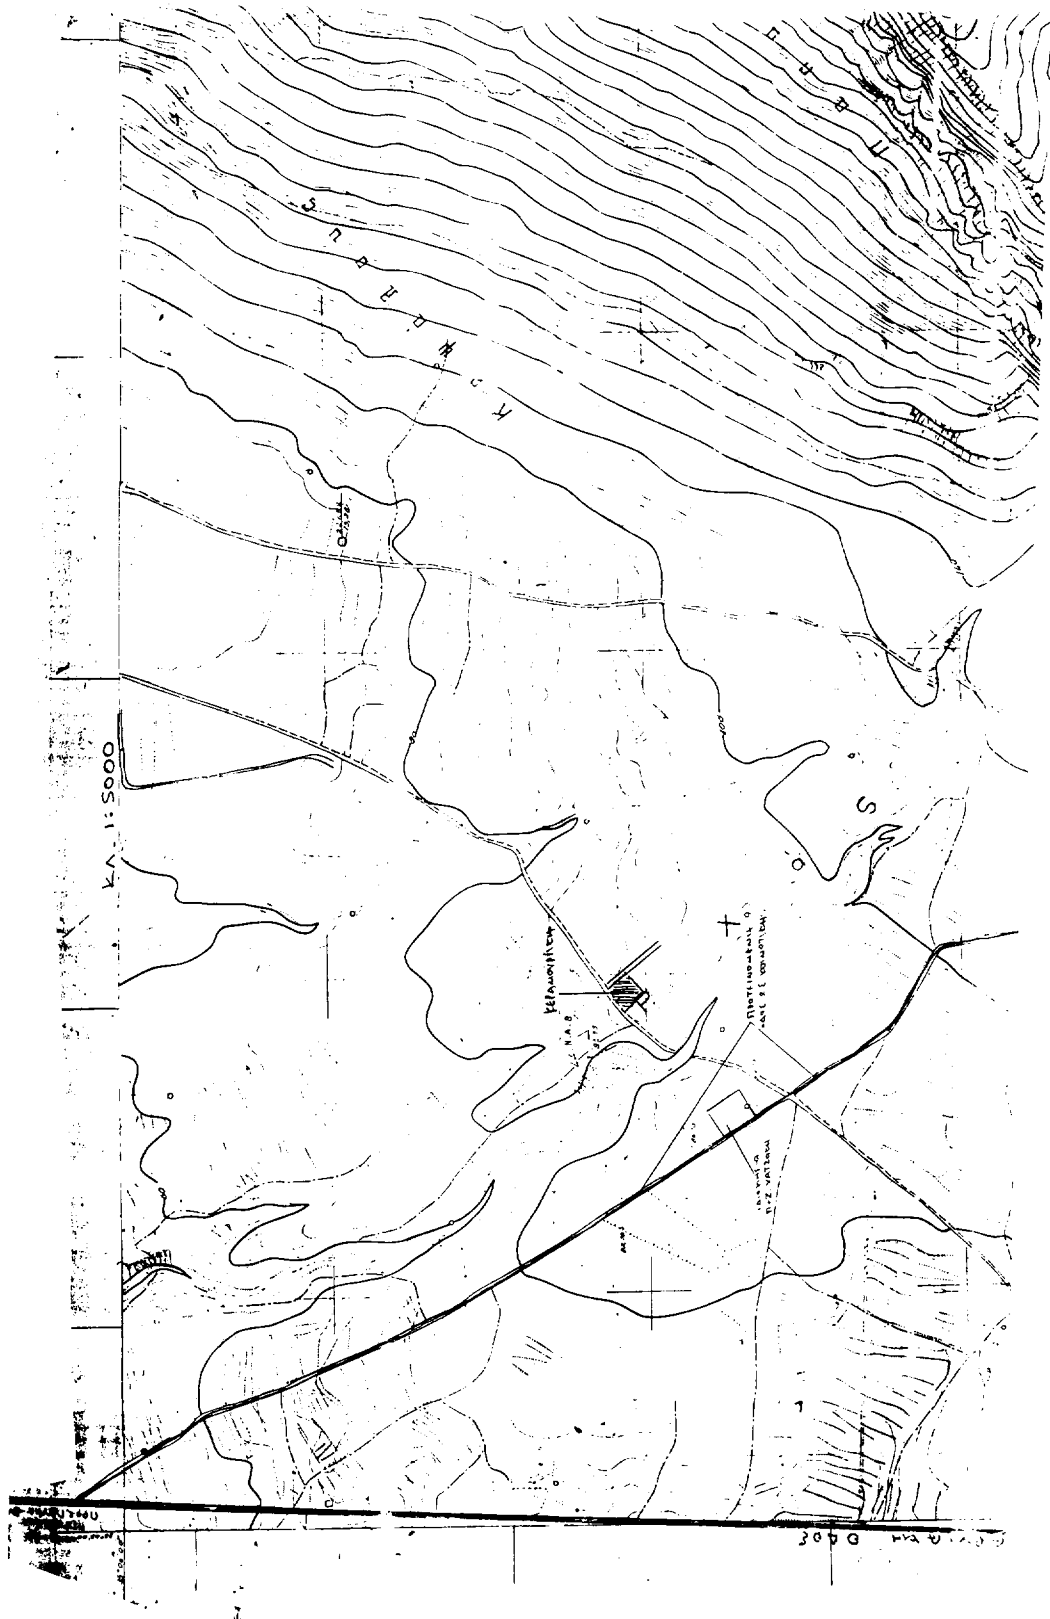
3) Από τις διατάξεις της απόφασης αυτής δεν προκαλείται δαπάνη σε βάρος του οικείου Ο.Τ.Α. ή του Δημοσίου.

Η παρούσα να δημοσιευθεί στην Εφημερίδα της Κυβερνήσεως.

Άγ. Νικόλαος, 18 Αυγούστου 1997

Ο Νομάρχης

ΓΙΑΝΝΗΣ ΠΑΠΑΤΣΑΚΩΝΑΣ


ΚΛ. 1:5000